


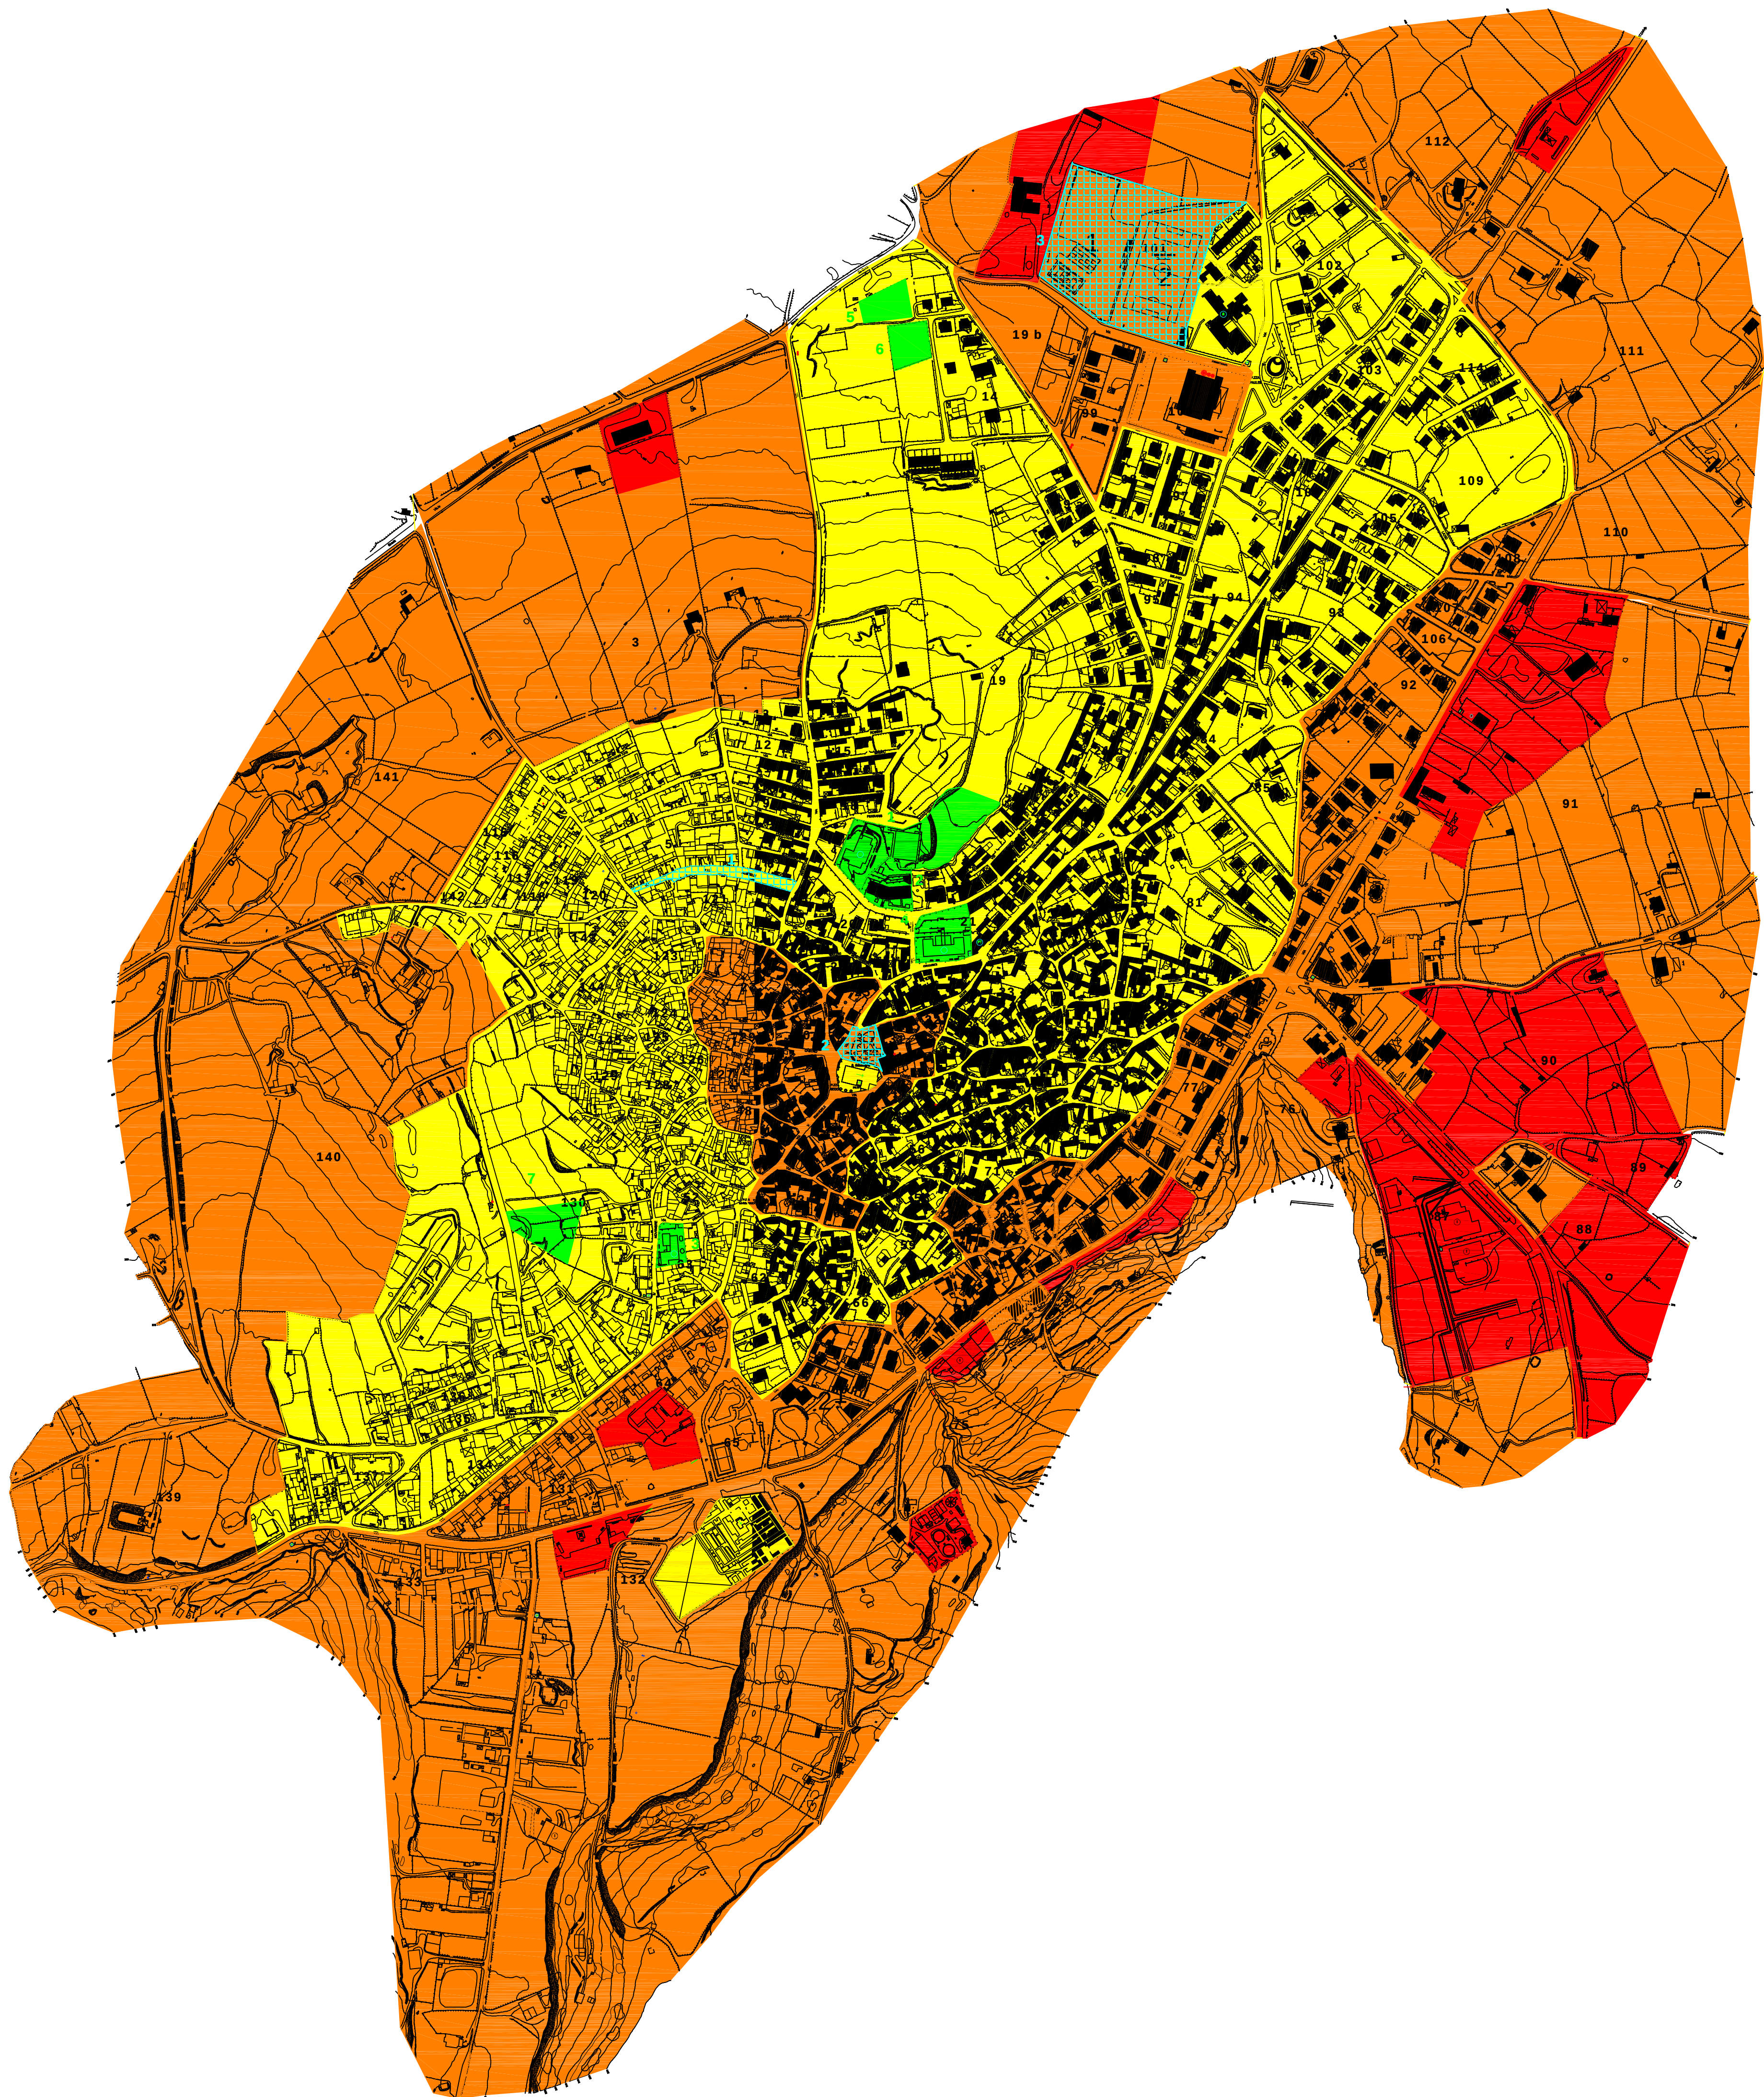

AREE DESTINATE A SPETTACOLO TEMPORANEO, MOBILE, ALL'APERTO		RICETTORI SENSIBILI	
1 Mercato Rionale Via Fratelli Rosselli		1 Scuola Elementare	
2 P.za Repubblica: attività di spettacolo temporaneo		2 Casa di Riposo	
3 Via Oristano: impianti sportivi		3 Scuola Materna	
		4 Scuola dell'Infanzia	
		5 Casa Famiglia	
		6 Area S1 non ancora edificata	
		7 Area S1 non ancora edificata	

LEGENDA

Valori limite di emissione Leq in dB(A)


Classi	Descrizione	Limite diurno (6,00-22,00)	Limite notturno (22,00-06,00)
I	Classi particolarmente protette	45	35
II	Classi prev. residenziali	50	40
III	Aree di tipo misto	55	45
IV	Aree di intensa attività umana	60	50
V	Aree prevalentemente industriali	65	55
VI	Aree esclusivamente industriali	65	65

Valori limite assoluti di immissione Leq in dB(A)


Classi	Descrizione	Limite diurno dBA	Limite notturno dBA
I	Classi particolarmente protette	50	40
II	Classi prev. residenziali	55	45
III	Aree di tipo misto	60	50
IV	Aree di intensa attività umana	65	55
V	Aree prevalentemente industriali	70	60
VI		70	70

CLASSI ACUSTICHE

- CLASSE I Classi particolarmente protette
- CLASSE II Classi prev. residenziali
- CLASSE III Aree di tipo misto
- CLASSE IV Aree di intensa attività umana
- CLASSE V Aree prevalentemente industriali
- CLASSE VI Aree esclusivamente industriali

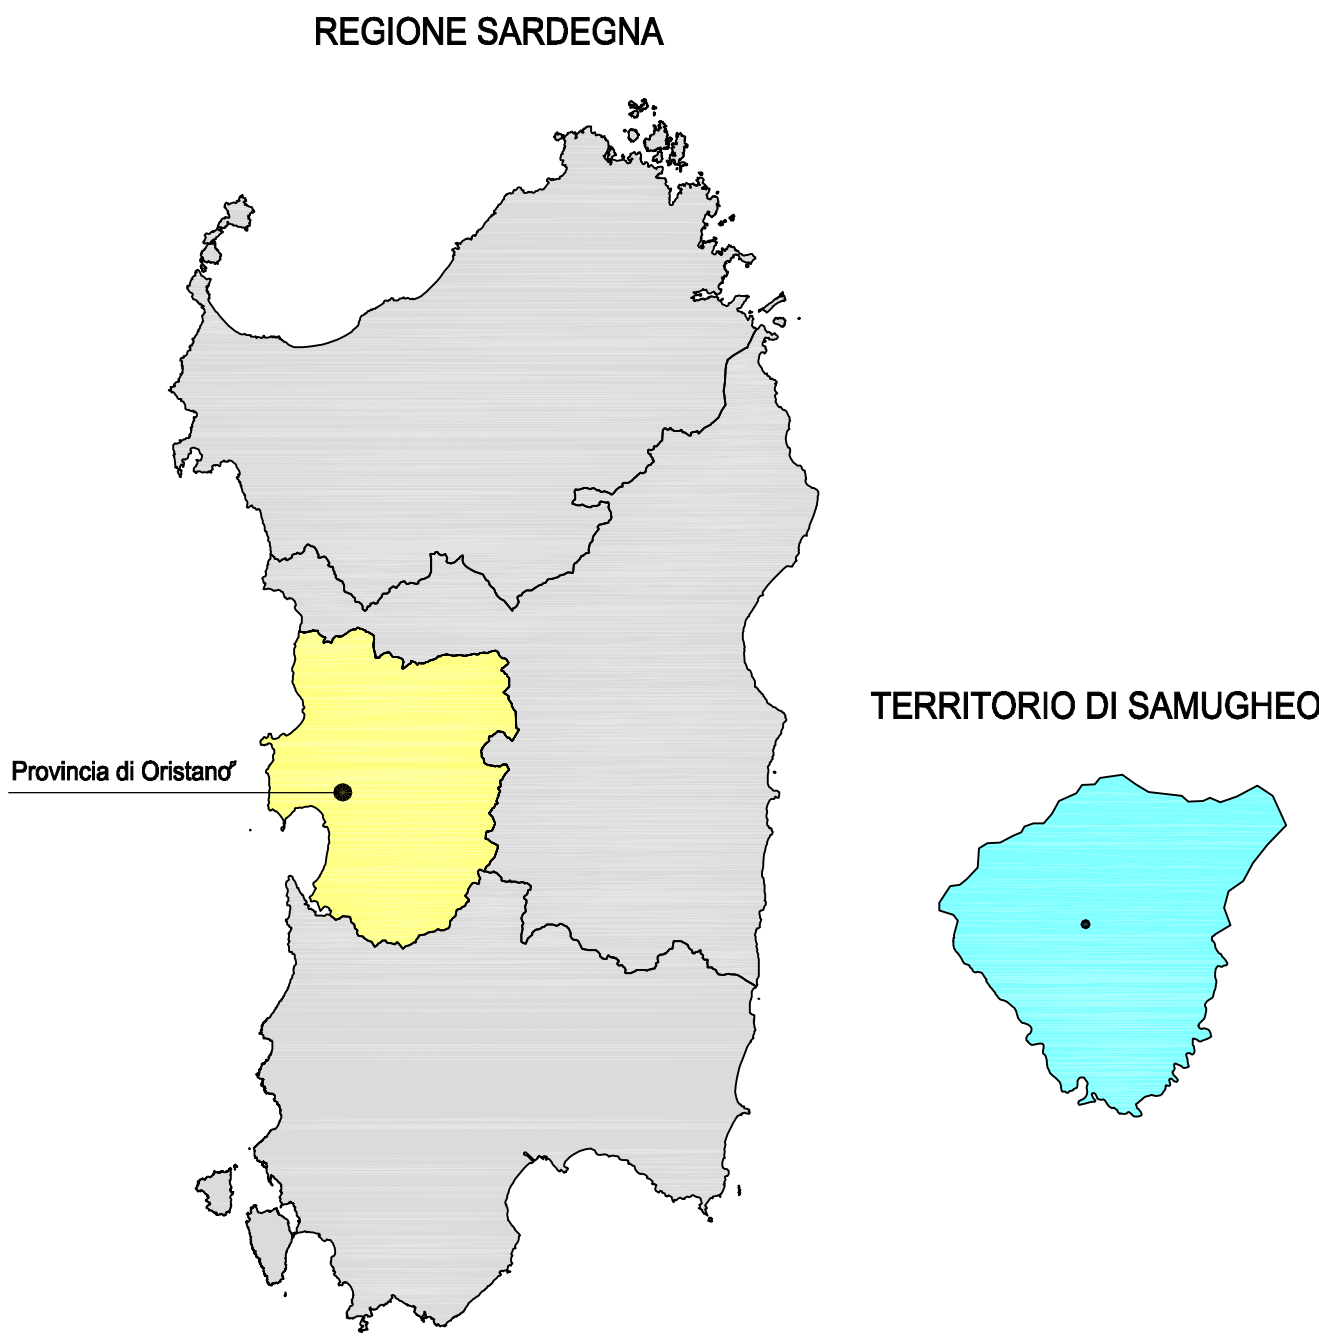

TERRITORIO CIRCONSTANTE AL COMUNE DI SAMUGHEO

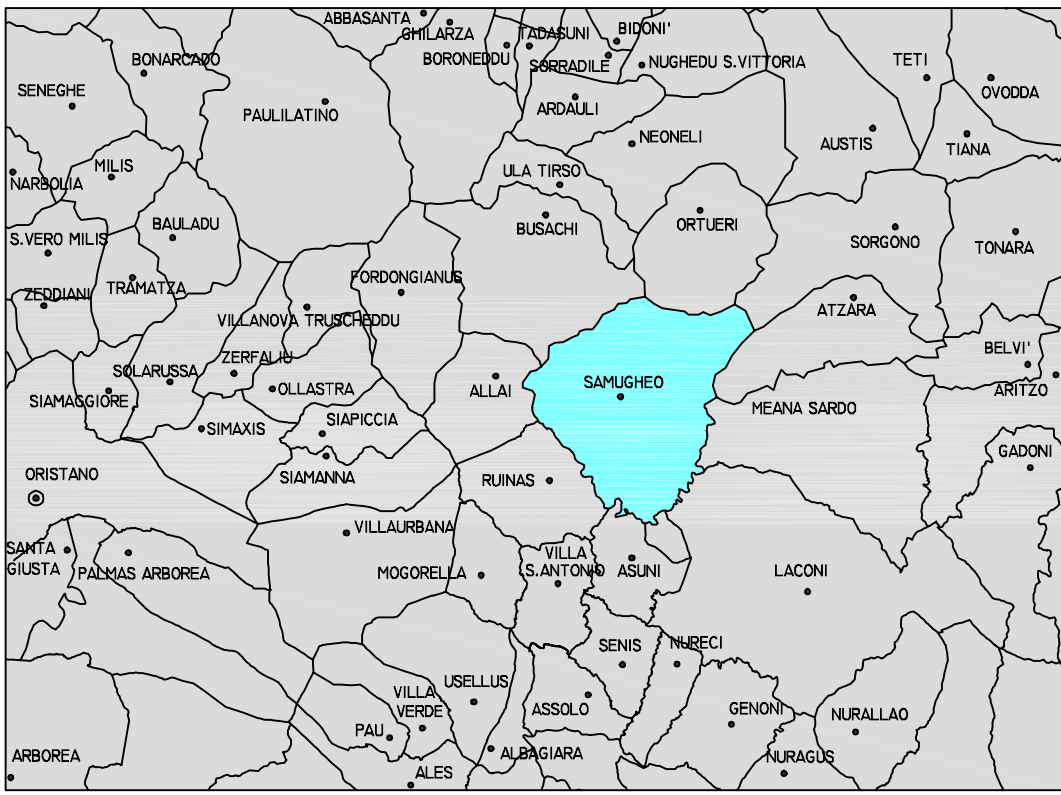

COMUNE DI SAMUGHEO - PROVINCIA DI ORISTANO -

PIANO CLASSIFICAZIONE ACUSTICA L. 447/95 - D.G.R. 62/9 del 14-11-2008

Tav.	ZONIZZAZIONE ACUSTICA TERRITORIO URBANO		
2	Data: Aprile 2009	Agg: ottobre 2010	Scala: 1:4000
Il Progettista: Tecnico Competente in Acustica Ambientale: Dott. Ing. Elisabetta Muntori		Timbro e firma	