


COMUNE DI SAMUGHEO



Provincia di Oristano

Proiezione conforme di Gauss
Reticolato d'intersezione nel sistema nazionale

	E57	NORD
NO	1 489 597,55	4 427 373,63
NE	1 501 606,97	4 427 373,63
SO	1 489 597,55	4 415 427,54
SE	1 501 606,97	4 415 427,54

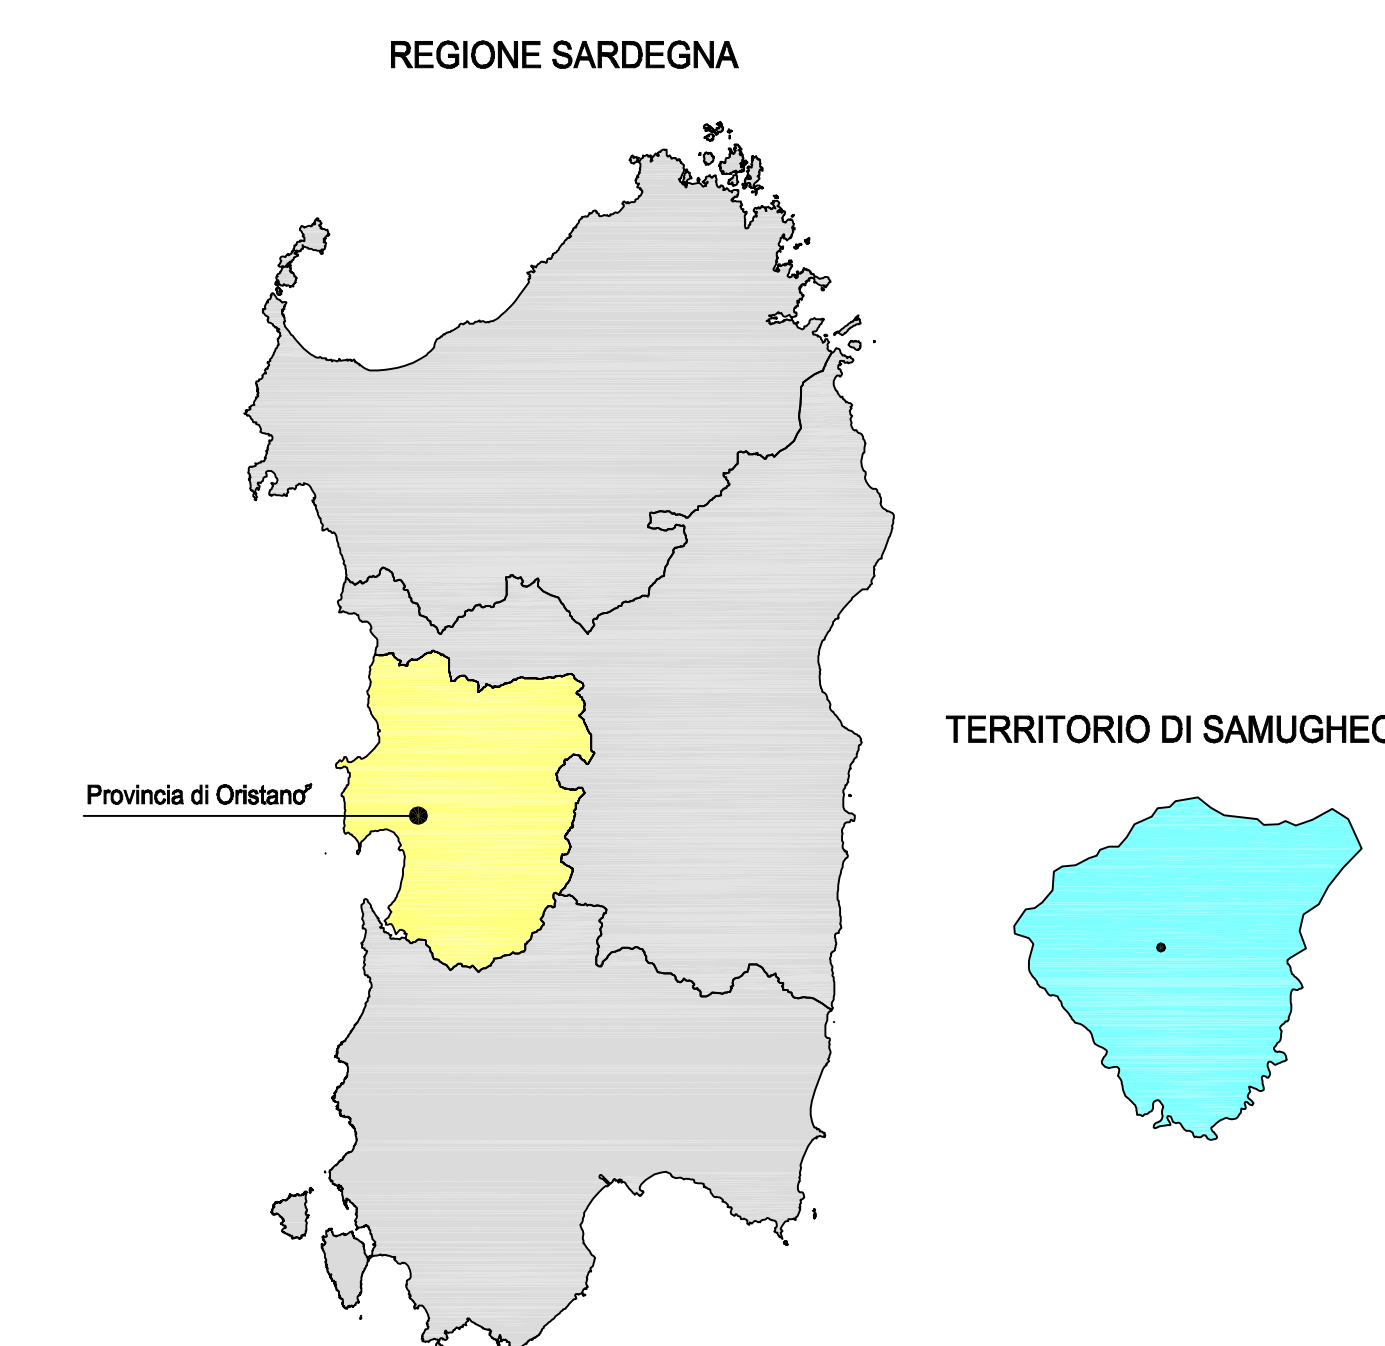

TERRITORIO CIRCOSTANTE AL COMUNE DI SAMUGHEO

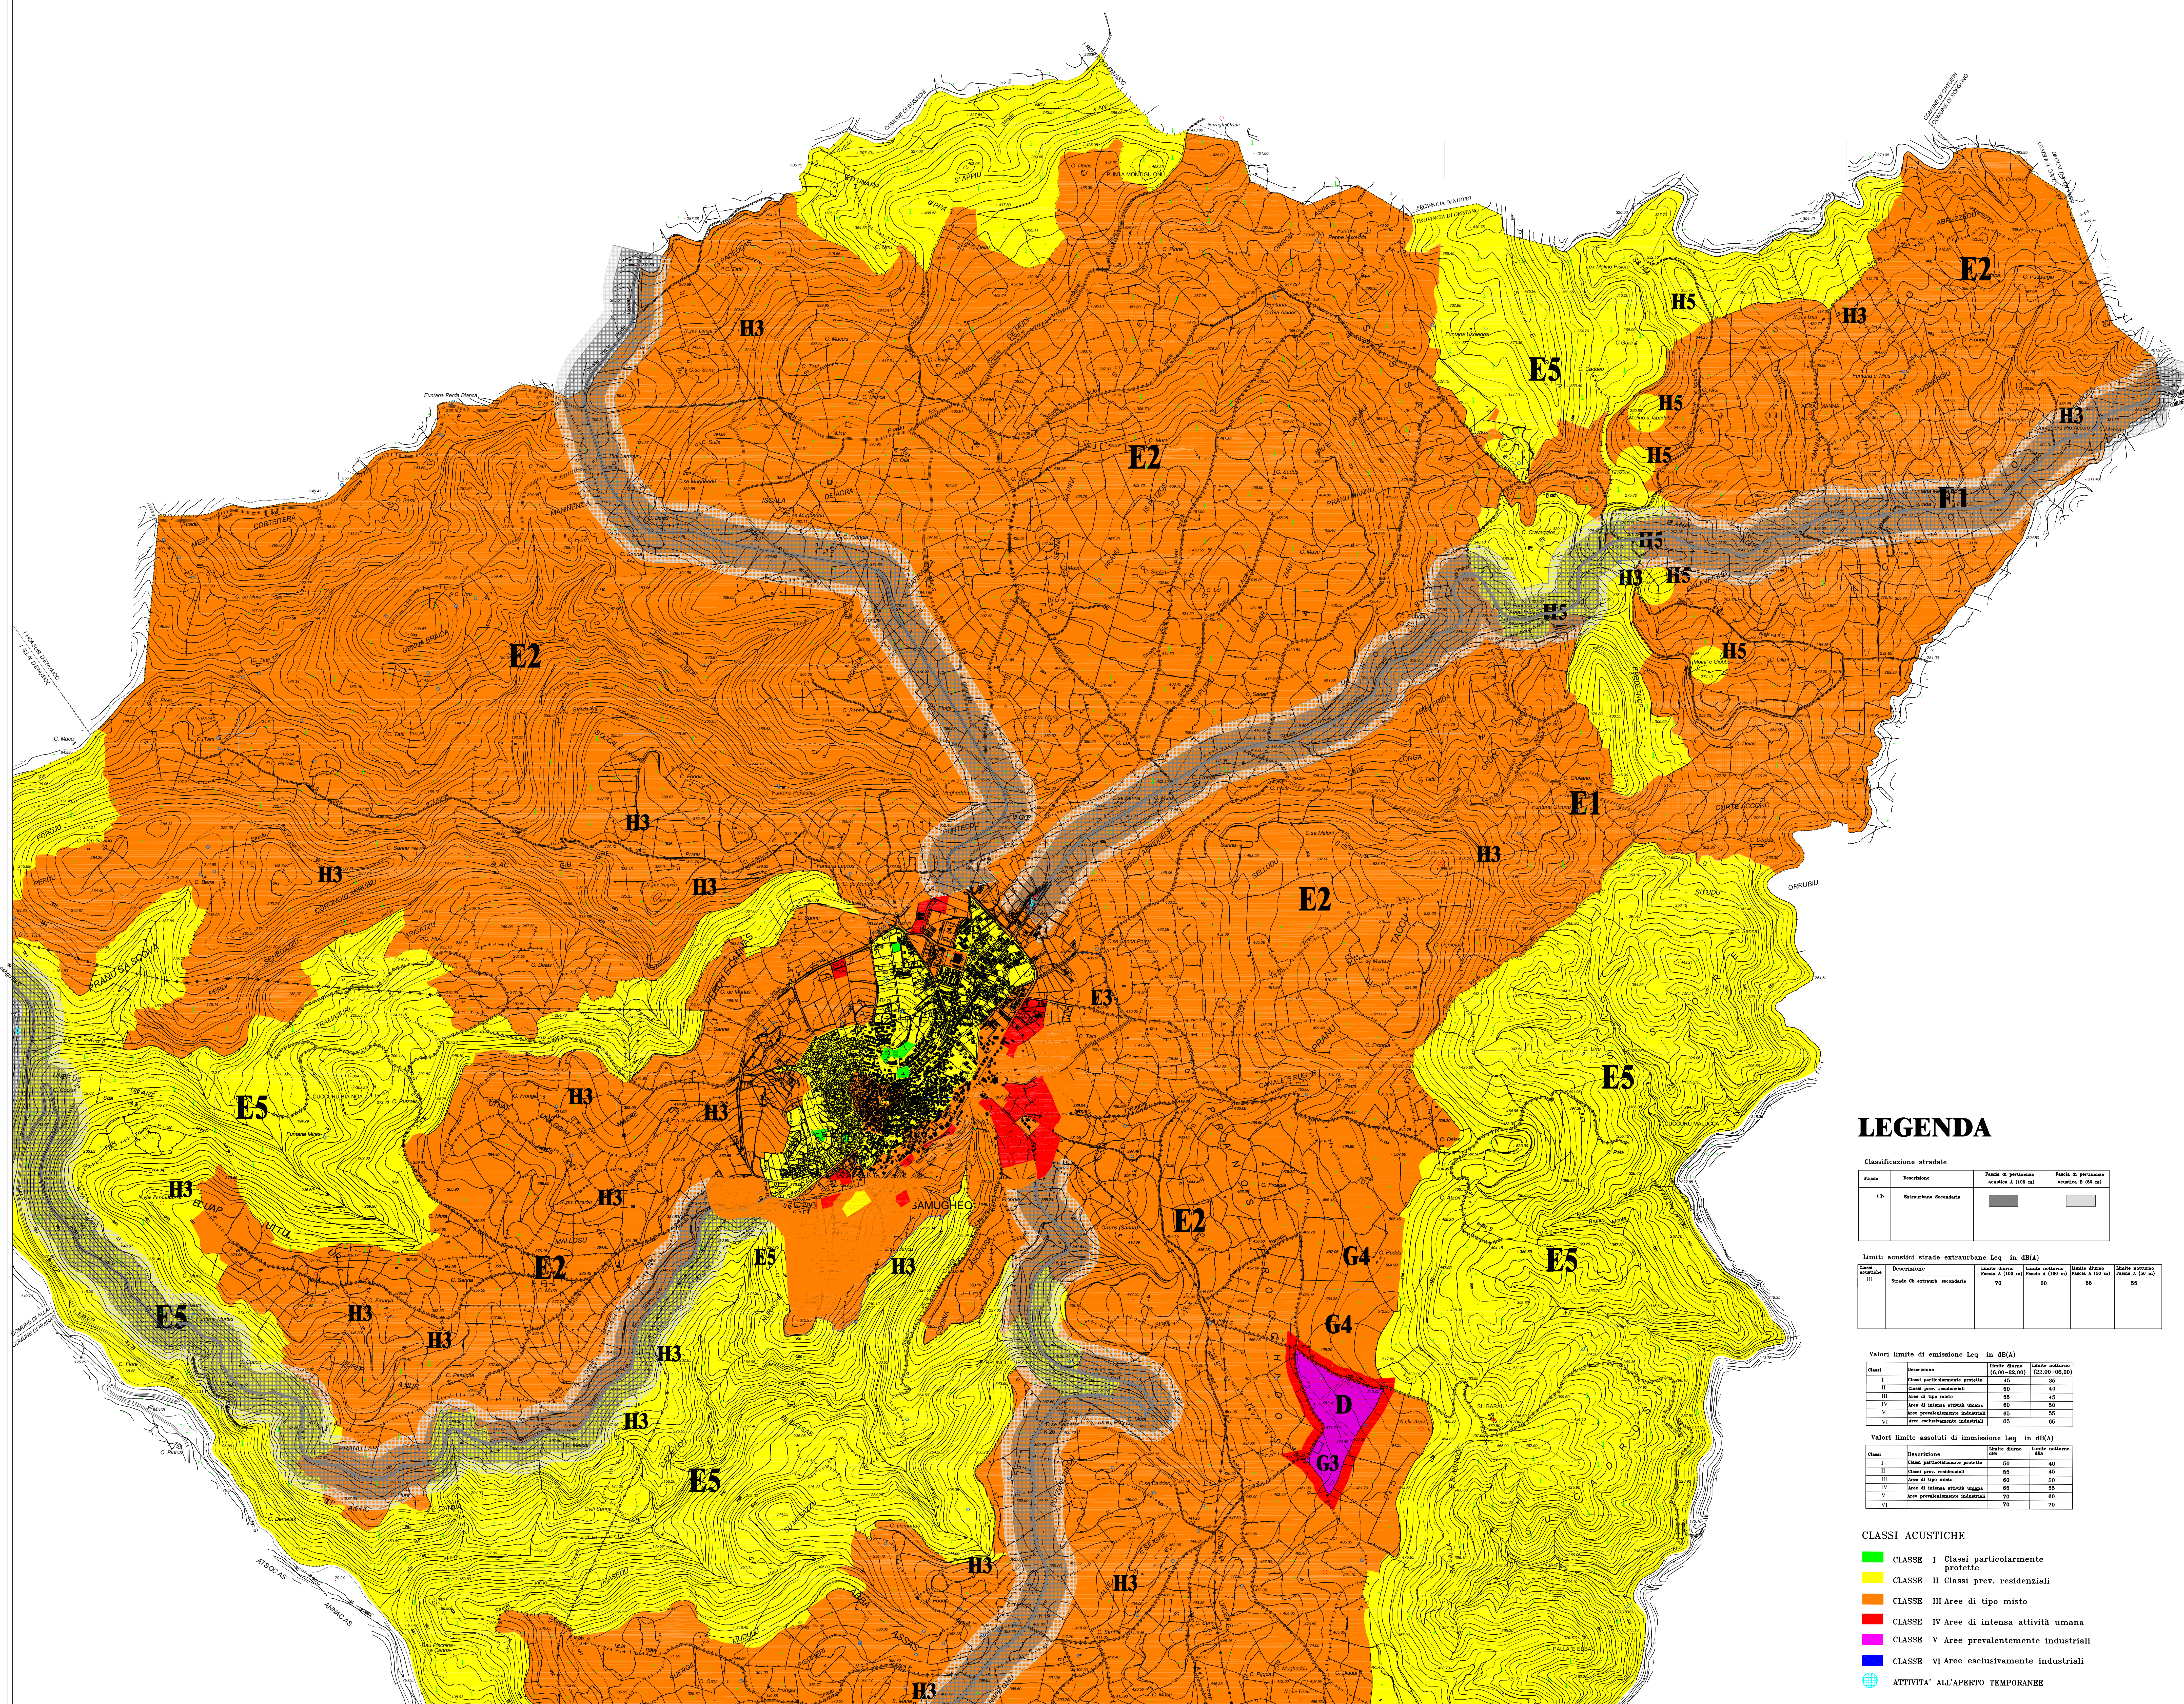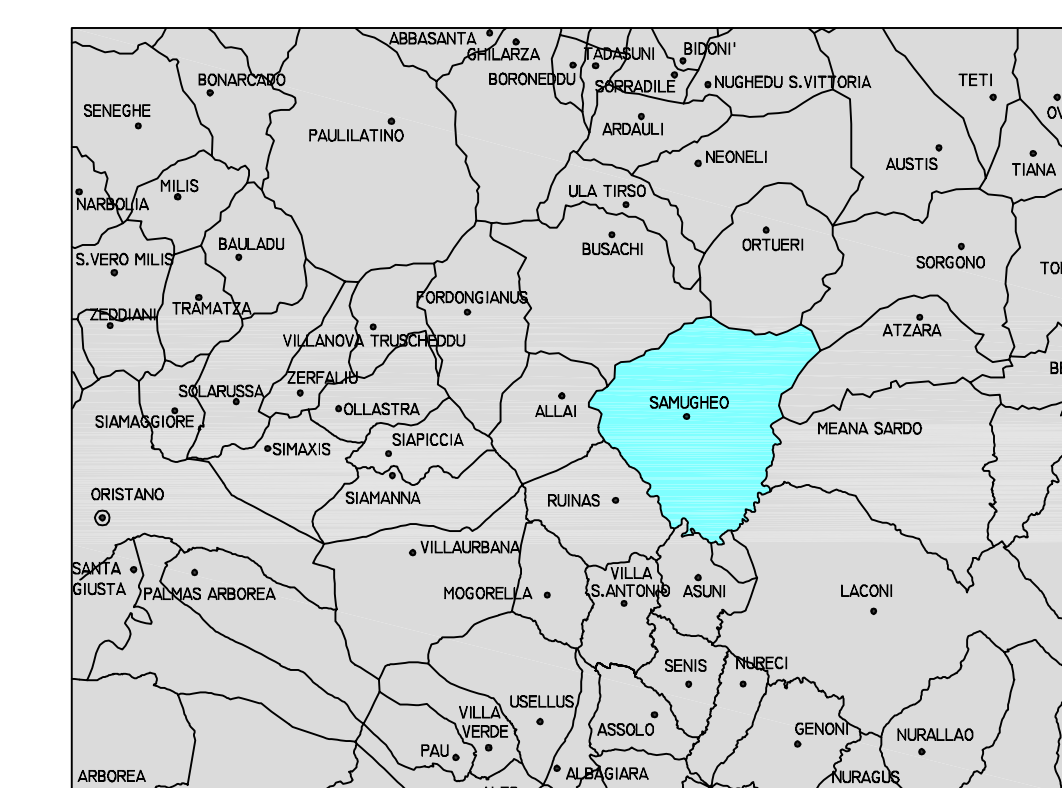

LEGENDA

Classificazione stradale

Stada	Descrizione	Pavimento in portinella spessore > 100 ml	Pavimento in portinella spessore < 100 ml
Ch	Stradivane Sovradotte		

Limiti acustici strade extraurbane Leq in dB(A)

Classe	Descrizione	Limite diurno Pavim. > 100 ml	Limite notturno Pavim. > 100 ml	Limite diurno Pavim. < 100 ml	Limite notturno Pavim. < 100 ml
III	Stada Ch extraurb. asfaltata	70	60	65	55

Valori limite di emissione Leq in dB(A)

Classe	Descrizione	Limite diurno (6:00-22:00)	Limite notturno (22:00-6:00)
I	Classe particolarmente protetta	45	35
II	Classe area residenziale	55	45
III	Area di tipo misto	55	45
IV	Area di intensa attività umana	60	50
V	Area prevalentemente industriale	65	55
VI	Area esclusivamente industriale	65	55

Valori limite assoluti di immissione Leq in dB(A)

Classe	Descrizione	Limite diurno dB	Limite notturno dB
I	Classe particolarmente protetta	50	40
II	Classe area residenziale	55	45
III	Area di tipo misto	60	50
IV	Area di intensa attività umana	65	55
V	Area prevalentemente industriale	70	60
VI	Area esclusivamente industriale	70	70

CLASSI ACUSTICHE

- CLASSE I Classi particolarmente protette
- CLASSE II Classi prev. residenziali
- CLASSE III Aree di tipo misto
- CLASSE IV Aree di intensa attività umana
- CLASSE V Aree prevalentemente industriali
- CLASSE VI Aree esclusivamente industriali
- ATTIVITA' ALL'APERTO TEMPORANEE

COMUNE DI SAMUGHEO - PROVINCIA DI ORISTANO -

PIANO CLASSIFICAZIONE ACUSTICA L. 447/95 - D.G.R. 62/9 del 14-11-2008

Tav. **5b** ZONIZZAZIONE ACUSTICA COMPLESSIVA
TERRITORIO EXTRAURBANO
Data: Aprile 2009 Agg: ottobre 2010 Scala: 1:10000

Il Progettista:
Tecnico Competente in Acustica Ambientale:
Dott. Ing. Elisabetta Murtoni

Timbro e firma